
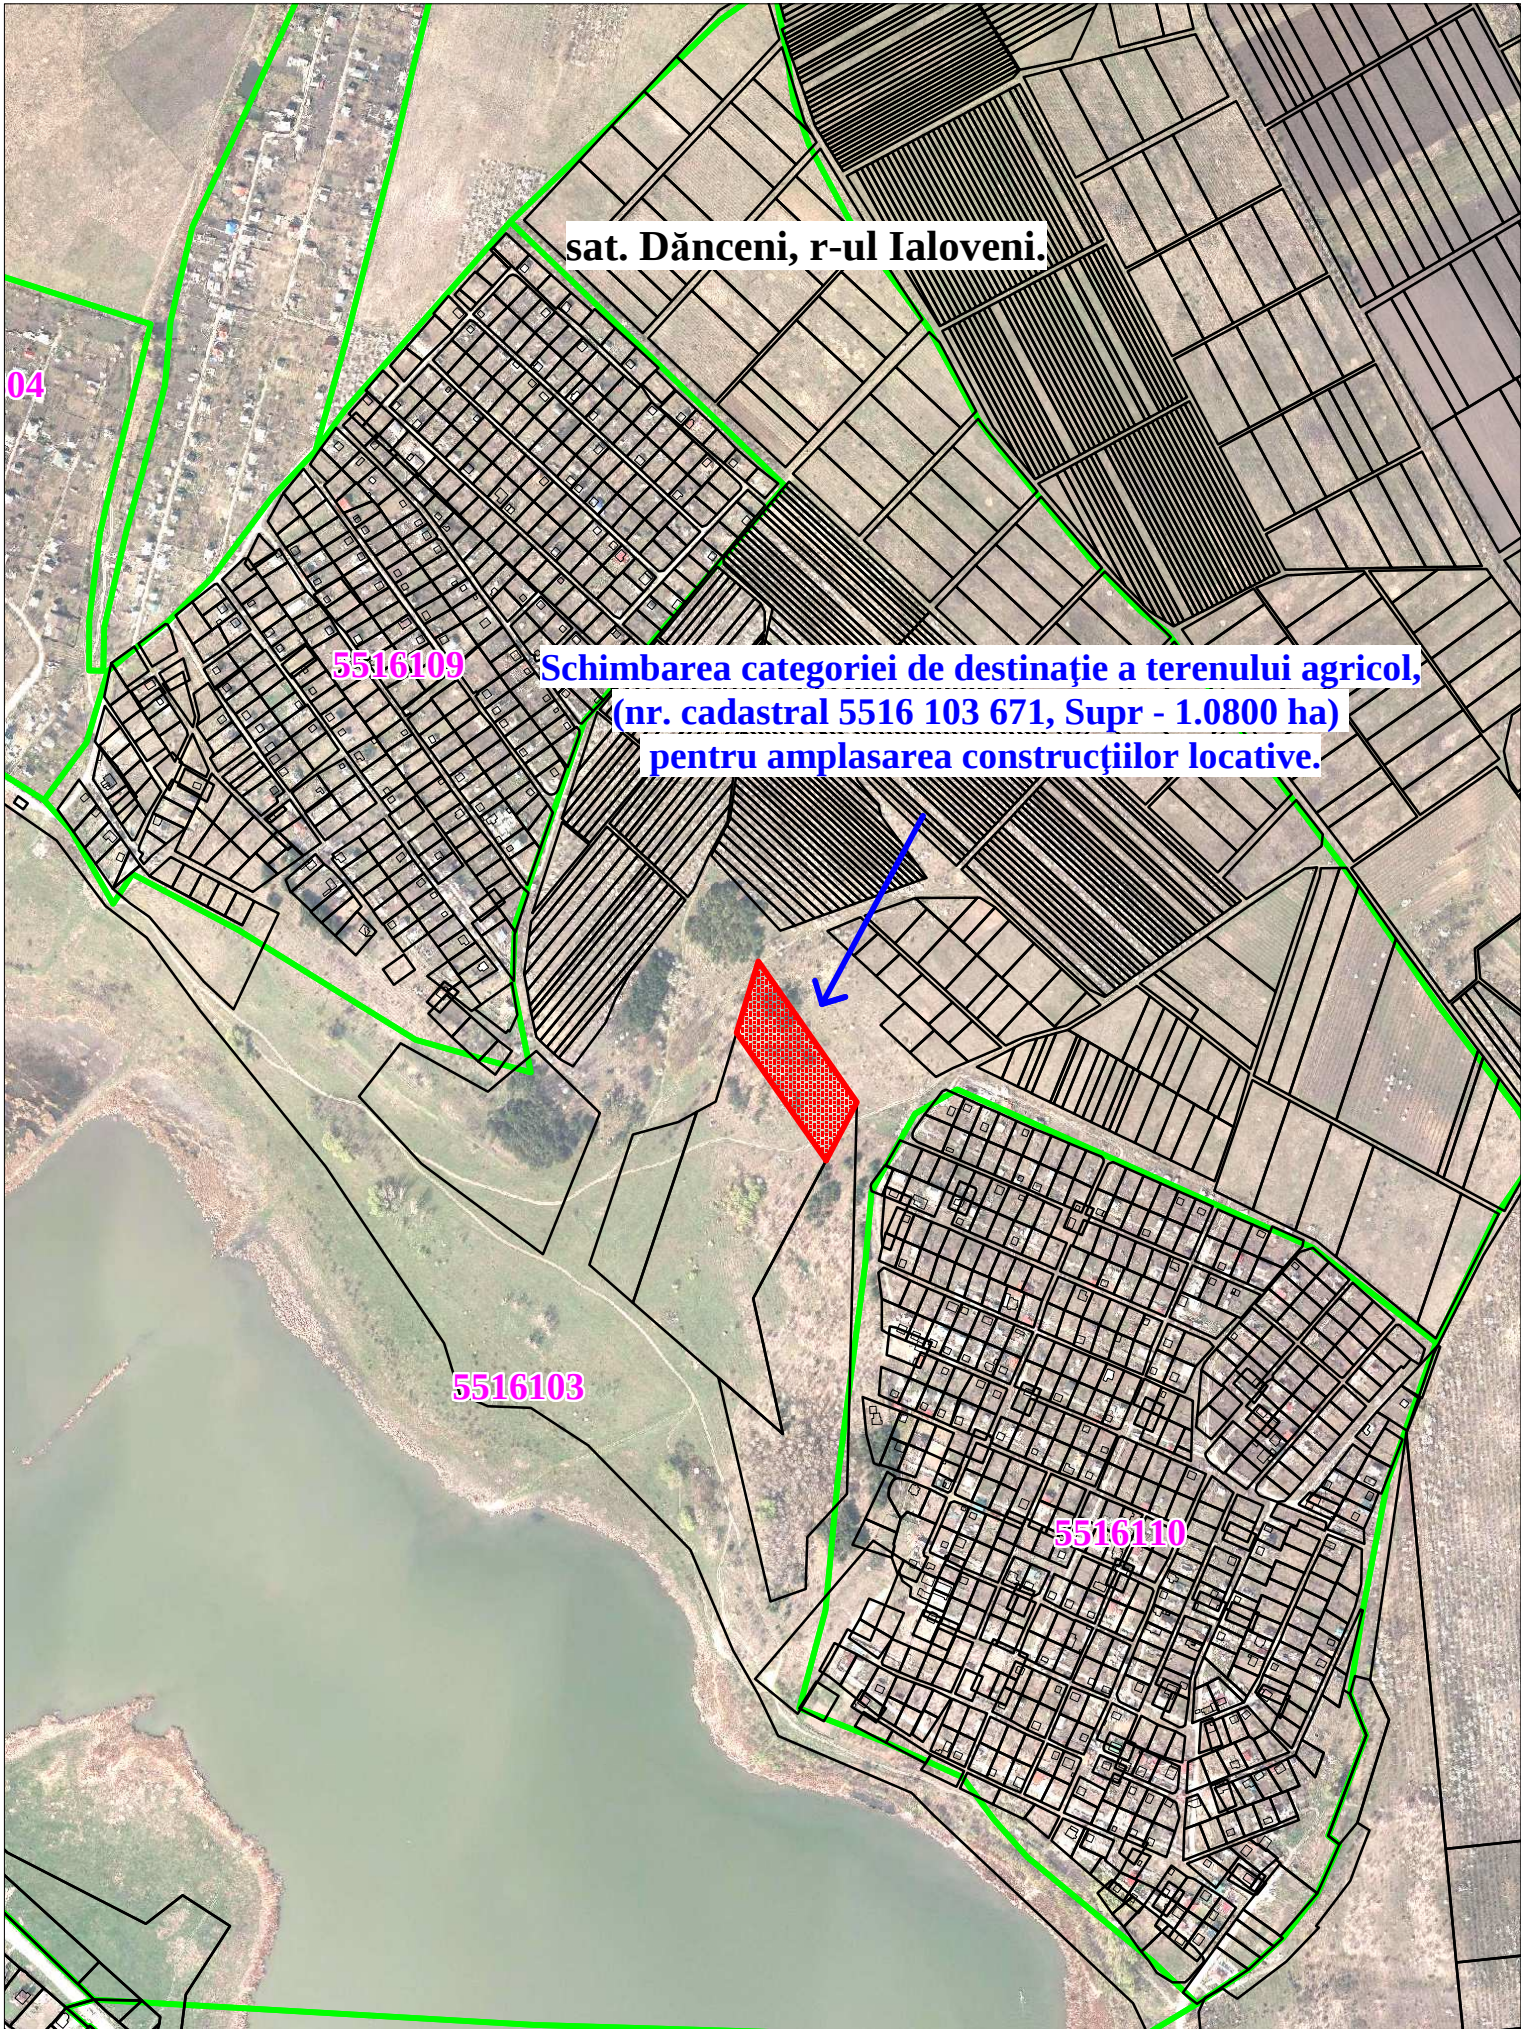


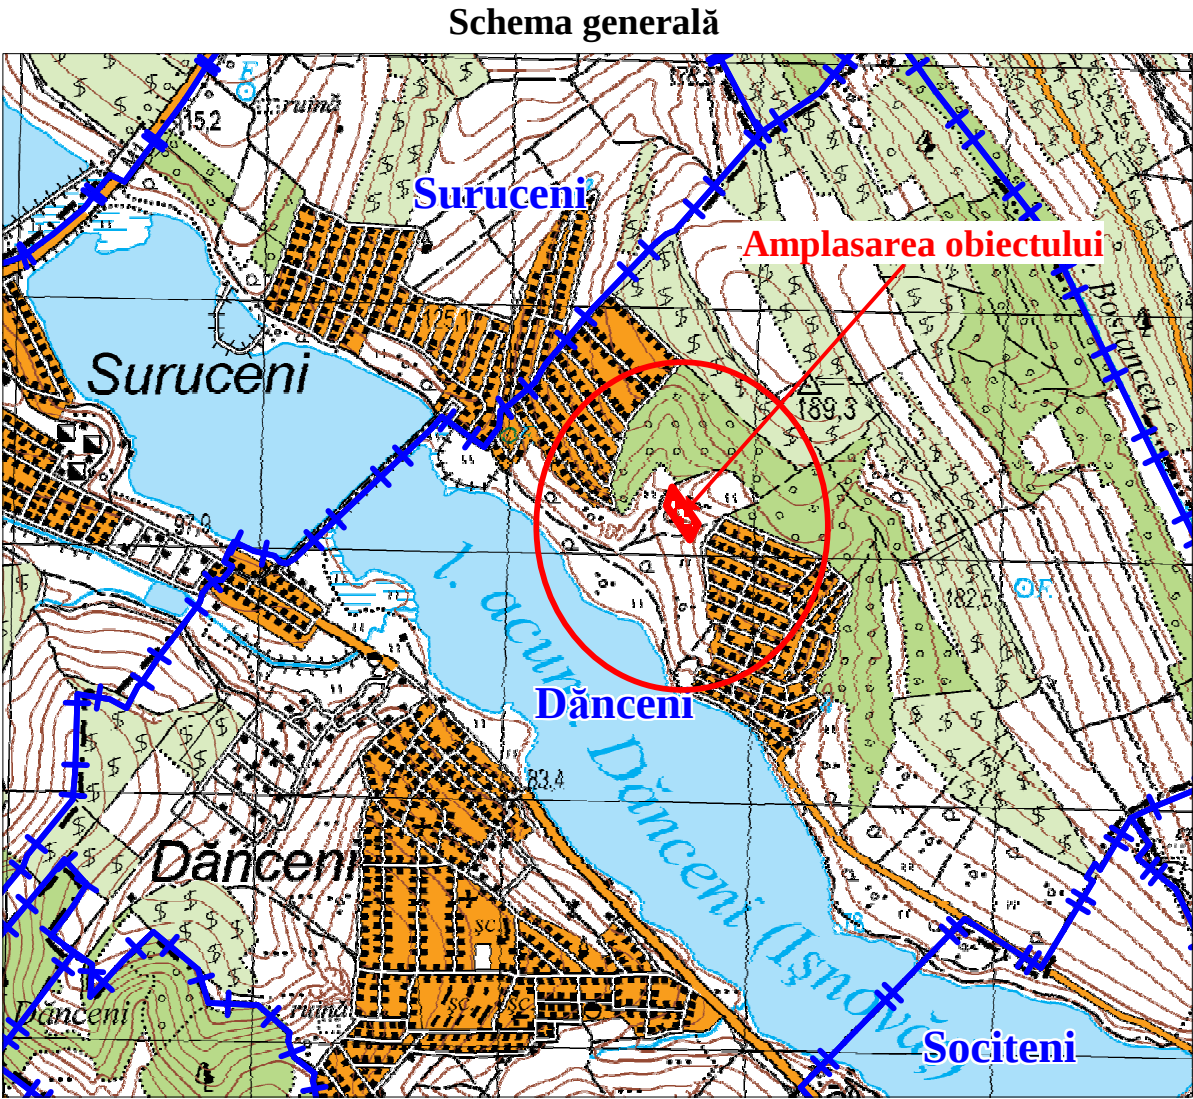

- SEMNE CONVENȚIONALE
- 1-Hotarul terenurilor preconizate pentru schimbarea destinației
 - 2-Hotarul terenurilor atribuite în folosință temporară
 - Hotarul și numărul sectorului cadastral
 - Hotarul bunurilor imobile
 - Hotarul administrativ-teritorial

LEGENDA TERENURILOR ATRIBUITE

/ în ha /

Categoriea de terenuri		Deținătorii de teren		sat. Dănceni, r-ul Ialoveni.		Total
		Denumirea obiectivelor		Proprietar - p.f. Șteinberg Felix		
				Pentru amplasarea construcțiilor locale.		
				nr. cadastral 5516 103 671		
Atribuire permanentă	Înclisiv	În total		1,0800 ha		1,0800 ha
		Teren agricol		1,0800ha		1,0800 ha
		Pășuni ameliorate				
		Drumuri				
		Plantații forestiere				
		Livezi				
Atribuire temporară	Înclisiv	Alte terenuri				
		În total				
		Arabil				
		Pășuni				
		Drumuri				
		Plantații forestiere				
		Alte terenuri				

ACORDĂRILE COMISIEI

Președintele comisiei primarul sat. Dănceni, r-ul Ialoveni _____ V. Butuc-Guranda

Proprietarul terenului _____ F. Șteinberg

Inginer cadastral al primăriei sat. Dănceni _____

Arhitect al raionului Ialoveni _____ M. Stici

S.R.L. "Cadser Company"			Planul-schemă pentru schimbarea categoriei de destinație a terenului proprietate privată, pentru amplasarea construcțiilor locale.			
			Proprietar	p.f. Șteinbeg Felix		
			Amplasamentul obiectului	sat. Dănceni, r-ul Ialoveni.		
Executor				Foaia	Foi	Scara
Inginer cadastral		S. Manea		1	1	1:8000
						Anul
						2025